


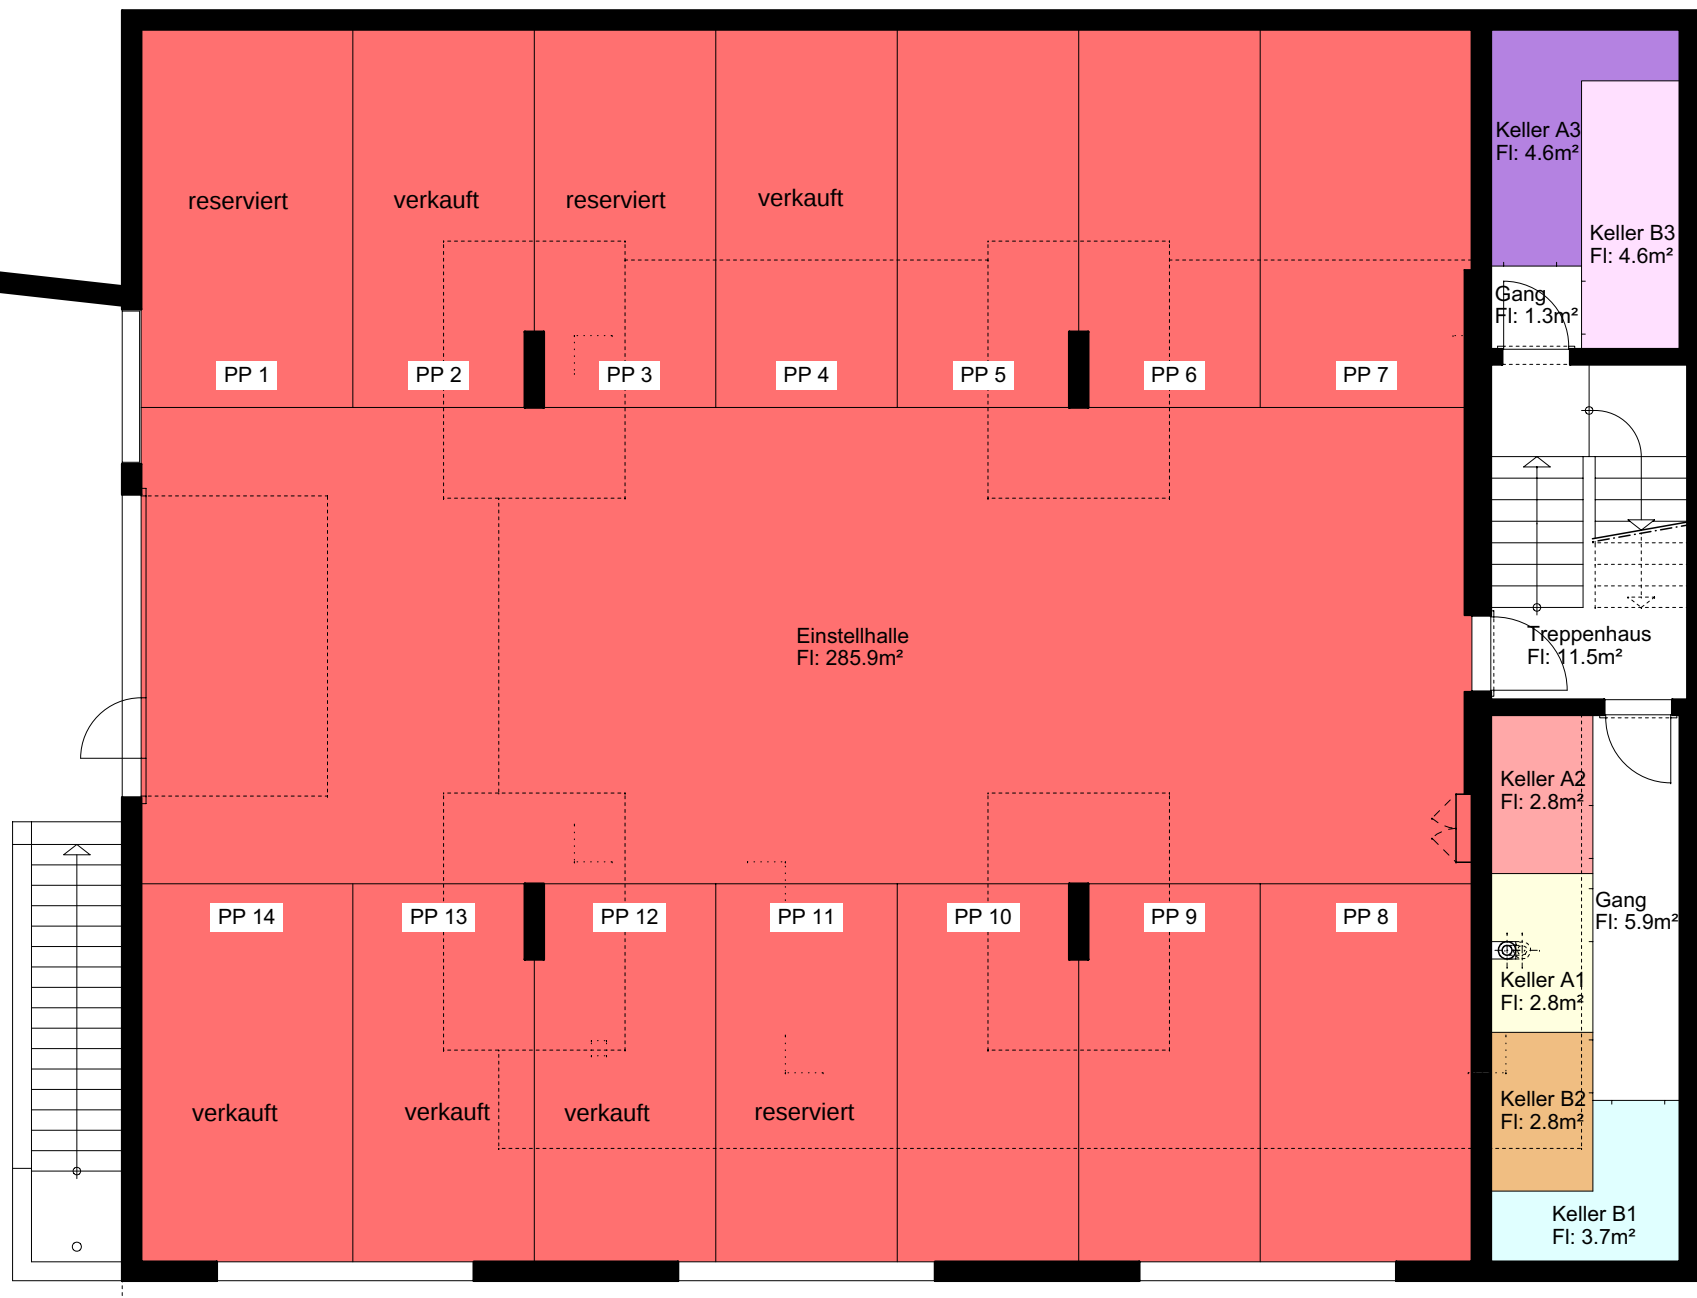

Wohnüberbauung auf Parzelle 1103, Im Bofel
Einstellhalle EG 1:100