


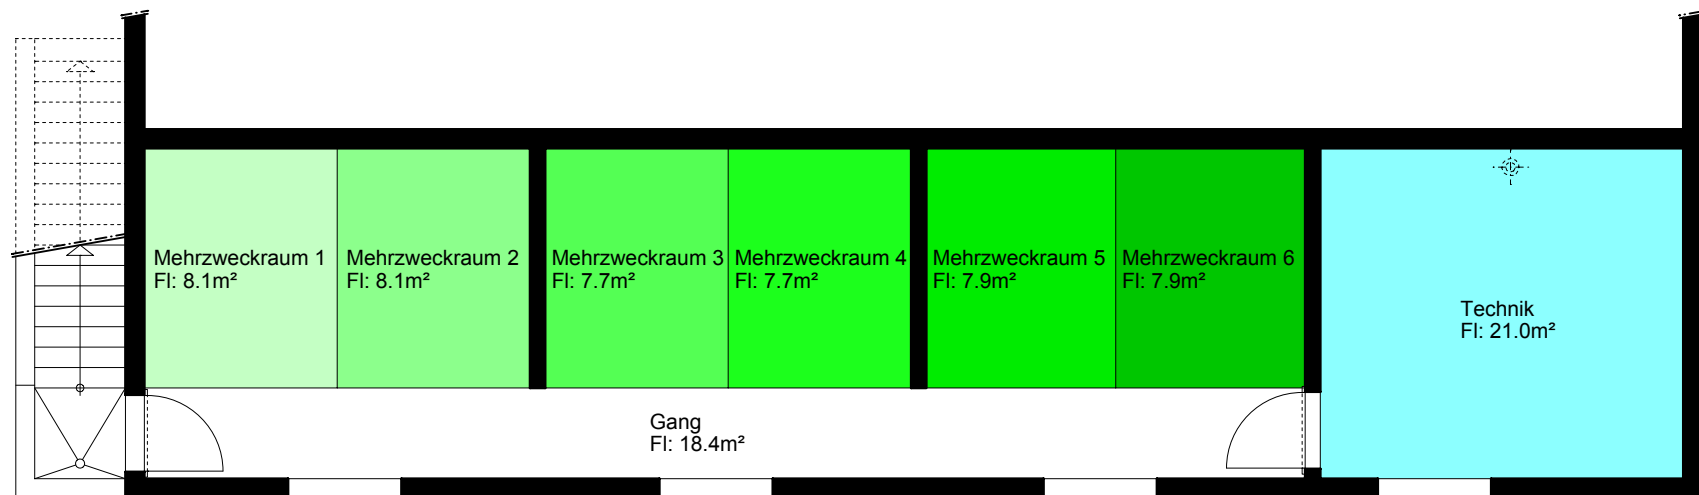

Wohnüberbauung auf Parzelle 1103, Im Bofel  
Einstellhalle UG 1:100